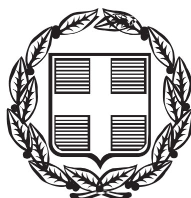


ΕΦΗΜΕΡΙΣ ΤΗΣ ΚΥΒΕΡΝΗΣΕΩΣ

ΤΗΣ ΕΛΛΗΝΙΚΗΣ ΔΗΜΟΚΡΑΤΙΑΣ

ΤΕΥΧΟΣ ΑΝΑΓΚΑΣΤΙΚΩΝ ΑΠΑΛΛΟΤΡΙΩΣΕΩΝ ΚΑΙ ΠΟΛΕΟΔΟΜΙΚΩΝ ΘΕΜΑΤΩΝ **Αρ. Φύλλου 198**

17 Σεπτεμβρίου 2015

Το παρόν ΦΕΚ επανεκτυπώθηκε λόγω παράλειψης μέρους του χάρτη

ΑΠΟΦΑΣΕΙΣ

Αριθμ. 65610

Καθορισμός ορίων χερσαίας και θαλάσσιας ζώνης Λιμένα Νέας Μηχανιώνας Π. Ε. Θεσσαλονίκης.

Ο ΓΕΝΙΚΟΣ ΓΡΑΜΜΑΤΕΑΣ
ΑΠΟΚΕΝΤΡΩΜΕΝΗΣ ΔΙΟΙΚΗΣΗΣ
ΜΑΚΕΔΟΝΙΑΣ - ΘΡΑΚΗΣ

Έχοντας υπόψη:

1. Τις διατάξεις των άρθρου 14 και 21, 22, 24 και 27 του Ν. 2971/2001 (ΦΕΚ 285/τ. Α΄/19-12-2001).

2. Τις διατάξεις του Ν. 2503/1997 «Διοίκηση, οργάνωση, στελέχωση της Περιφέρειας, ρύθμιση θεμάτων για την τοπική αυτοδιοίκηση και άλλες διατάξεις» (ΦΕΚ 107/τ Α΄/30-05-1997).

3. Τις διατάξεις των άρθρων 6 παρ. 2 και 280 και 100 του Ν. 3852/2010 (ΦΕΚ 87/τ. Α΄/07-06-2010) «Νέα Αρχιτεκτονική της Αυτοδιοίκησης και της Αποκεντρωμένης Διοίκησης - Πρόγραμμα Καλλικράτης».

4. Τις διατάξεις του Π.δ. 142 (ΦΕΚ 235/τ. Α΄/27-12-2010) «Οργανισμός Αποκεντρωμένης Διοίκησης Μακεδονίας - Θράκης».

5. Τις διατάξεις των άρθρων 4 και 6 του Β.δ. 14/19-01-1939 (ΦΕΚ 24/Α΄/1939), περί κωδικοποιήσεως των περί Λιμενικών Ταμείων κείμενων διατάξεων.

6. Τις διατάξεις της παρ. 1 του άρθρου 201 του Ν. 3852/2010, περί κατάργησης του Νομαρχιακού Λιμενικού Ταμείου Θεσσαλονίκης και μεταφοράς αρμοδιοτήτων σε Λιμενικά Γραφεία των αντίστοιχων Δήμων, τα οποία λειτουργούν σύμφωνα με τις διατάξεις του άρ. 28 του Ν. 2738/1999.

7. Το άρθρο 28 του Ν. 2738/1999 περί Δημοτικών και Νομαρχιακών Ταμείων και Γραφείων, σύμφωνα με το οποίο η Οικονομική Επιτροπή του Δήμου νοείται ως Λιμενική Επιτροπή.

8. Το άρθρο 226 του Ν. 4072/2012, για παράταση προθεσμίας νομιμοποίησης έργων που αναφέρονται στην παρ. 1 του άρθρου 14 του Ν. 2971/2001.

9. Το άρθρο 49 του Ν. 4150/2013, για τη διαδικασία καθορισμού χερσαίας και θαλάσσιας ζώνης λιμένα σε περίπτωση ύπαρξης έργων παρ. 1 του άρθρου 14 του Ν. 2971/2001 που έχουν κατασκευασθεί χωρίς άδεια ή με υπέρβαση αυτής.

10. Την αριθμ. 8210/01/12/24-02-2012 εγκύκλιο του Υπουργείου Ανάπτυξης Ανταγωνιστικότητας και Ναυτιλίας, με την οποία δίνονται οδηγίες προς τους νέους φορείς διοίκησης και εκμετάλλευσης λιμένων (Δημοτικά Λιμενικά Ταμεία).

11. Τις διατάξεις του άρθρου 16 του Ν. 4178/2013.

12. Την αριθμ. οικ. 99386/ΦΕΚ 3105/τ. Β΄/18-11-2014) απόφαση του Γενικού Γραμματέα Αποκεντρωμένης Διοίκησης Μακεδονίας Θράκης «... και παροχή εξουσιοδότησης υπογραφής και εγγράφων «Με εντολή Γενικού Γραμματέα» στους προϊσταμένους κ.λπ.», όπως τροποποιήθηκε και συμπληρώθηκε με την αριθμ. 109949/ ΦΕΚ 3320/Β΄/11-12-2014 απόφαση του Γενικού Γραμματέα Αποκεντρωμένης Διοίκησης Μακεδονίας Θράκης.

13. Το αριθμ. 20466/28-08-2015 έγγραφο του Δήμου Θερμαϊκού, με το οποίο διαβιβάζει το φάκελο.

14. Τις αποφάσεις 222/2001, 389/2013 και την 329/2015 της Οικονομικής Επιτροπής του Δήμου Θερμαϊκού, με τις οποίες οριοθετείται η ζώνη Λιμένα Ν. Μηχανιώνας.

15. Διάγραμμα με άρθρο 1 καθορισμού χερσαίας ζώνης λιμένα και με αρ. 2 καθορισμού θαλάσσιας ζώνης λιμένα.

16. Δήλωση ένταξης στο Ν. 4178/2013, α/α 3017269.

17. Την αριθμ. 1933/32204/29-04-2015 θετική γνωμοδότηση του Υπουργού Παραγωγικής Ανασυγκρότησης Περιβάλλοντος και Ενέργειας.

18. Την αριθμ. Φ544.5/16/9/182033/30-04-2015 θετική γνωμοδότηση του Γ.Ε.Ν.

19. Την αριθμ. Δ4/360/Φ19/Μ/27-03-2015 θετική γνωμοδότηση του Υπουργείου Οικονομίας, Υποδομών Ναυτιλίας και Τουρισμού.

20. Την αριθμ. 3113.17-63/01/2015/12-06-2015 θετική γνωμοδότηση της Γεν. Γραμματείας Λιμένων και Λιμενικής Πολιτικής και Ναυτικών Επενδύσεων του Υπουργείου Οικονομίας, Υποδομών, Ναυτιλίας και Τουρισμού.

21. Την αριθμ. ΥΠΟΠΑΙΘ/ΓΔΑΠΚ/ΔΙΠΚΑ/ΤΠΚΑΧΜΑΕ/Φ53/97724/57809/4732/1352/04-05-2015 θετική γνωμοδότηση της Δ/νσης Προϊστορικών και Κλασσικών Αρχαιοτήτων του Υπουργείου Παιδείας Πολιτισμού και Θρησκευμάτων.

22. Το αριθμ. 5472/13-03-2015 έγγραφο του Δήμου Θερμαϊκού προς το Υπουργείο Οικονομικών, περί επικαιροποίησης και τροποποίησης του διαγράμματος καθορισμού της χερσαίας ζώνης σύμφωνα με τις υποδείξεις της Κτηματικής Υπηρεσίας Θεσσαλονίκης.

23. Το αριθμ. 45170/28-07-2011 έγγραφο της Δ/νσης Διοίκησης της Α.Δ.Μ.Θ.

24. Την αριθμ. 1034261/2126/Β0010/07-05-2008 απόφαση του Υπουργού Οικονομίας και Οικονομικών Νομιμοποίηση υφισταμένων έργων στη ζώνη του αιγιαλού παραλίας και του παρακείμενου θαλάσσιου χώρου στο Λιμένα Ν. Μηχανιώνας Ν. Θεσσαλονίκης.

25. Την αριθμ. ΔΠ/ΠΜ/62145/1901/14-12-1992 απόφαση Νομάρχη Θεσσαλονίκης για την έγκριση του τοπικού ρυμοτομικού για τον καθορισμό χώρου δημιουργίας της Ιχθυόσκαλας.

26. Την αριθμ. ΔΠ/ΠΜ/62145/1901 (ΦΕΚ 78/Δ΄/5.2.1993) απόφαση Νομάρχη Θεσσαλονίκης, με την οποία εγκρίνεται το τοπικό ρυμοτομικό σχέδιο στη περιοχή Ν. Μηχανιώνας για τον καθορισμό χώρου δημιουργίας ιχθυόσκαλας.

27. Την αριθμ. 73/2012 απόφαση της Οικονομικής Επιτροπής του Δήμου Θερμαϊκού, με την οποία εγκρίνεται η τροποποίηση του τοπικού ρυμοτομικού σχεδίου της Ιχθυόσκαλας Θεσσαλονίκης του Λιμένα Ν. Μηχανιώνας, σύμφωνα με τη μελέτη της Περιφέρειας Κεντρικής Μακεδονίας.

28. Την αριθμ. 99/2012 -15-10-2012 άδεια οικοδομής ιχθυόσκαλας Ν. Μηχανιώνας.

29. Το αριθμ. 313744/Α.Β.Κ. 2628 παραχωρητήριο της Κτηματικής Εταιρίας του Δημοσίου.

30. Την αριθμ. 1119/15-12-1989 απόφαση Νομάρχη παραχώρησης απλής χρήσης αιγιαλού και παραλίας για τη δημιουργία ιχθυόσκαλας Ν. Μηχανιώνας Θεσσαλονίκης.

31. Το αριθμ. 17060/20-08-2015 έγγραφο του Δήμου Θερμαϊκού.

32. Το αριθμ. 11742/05-06-2015 έγγραφο του Δήμου Θερμαϊκού.

33. Το γεγονός ότι, έχει παρέλθει άπρακτη η προβλεπόμενη από το άρθρο 21 παρ. 1 του Ν. 2971/2001 προθεσμία των τριών (3) μηνών, εντός της οποίας οι λοιπές συναρμόδιες Υπηρεσίες έπρεπε να γνωμοδοτήσουν, δεν περιλαμβάνεται η γνωμοδότηση της Περ. Δ/νσης Δημόσιας Περιουσίας Μακεδονίας Θράκης του Υπουργείου Οικονομικών, αποφασίζουμε:

Εγκρίνουμε τον καθορισμό των ορίων της Ζώνης Λιμένα Ν. Μηχανιώνας όπως φαίνεται στα συνημμένα και αναπόσπαστα θεωρημένα από τη Δ/νση Τεχνικών Υπηρεσιών του Δήμου Θερμαϊκού τοπογραφικά διαγράμματα 1 και 2 αναλυτικά ως εξής :


- Η χερσαία ζώνη ορίζεται από τις κορυφές Α1, Α2, Α3, Α4 .... Α86, Α1, οι οποίες προσδιορίζονται με συντεταγμένες του κρατικού δικτύου ΕΓΣΑ 87, επί του διαγράμματος 1 .... (σύνταξη Ιούλιος 2015) όπως αποτυπώνεται με πράσινη γραμμή, κλίμακας 1: 1000 και έκτασης 66.596,12 τ.μ.
- Η θαλάσσια ζώνη ορίζεται σε απόσταση 500 μ. από τα όρια της χερσαίας ζώνης, επί των κορυφών Β1, Β2, ..., Β28, Α30, Α31 .... Α86, Α1, Β29, Β30 .... Β42, Β1, οι οποίες προσδιορίζονται με συντεταγμένες του κρατικού δικτύου ΕΓΣΑ 87, επί του διαγράμματος 2 (σύνταξη Ιούλιος 2015) όπως αποτυπώνεται με πράσινη γραμμή, κλίμακας 1: 2000 και έκτασης 1.336.416,26 τ.μ.


Η ισχύς της απόφαση αυτής αρχίζει από τη δημοσίευσή της στην Εφημερίδα της Κυβερνήσεως.


Η απόφαση αυτή να δημοσιευθεί στην Εφημερίδα της Κυβερνήσεως.


Θεσσαλονίκη, 4 Σεπτεμβρίου 2015

Με εντολή Γενικού Γραμματέα
Αποκεντρωμένης Διοίκησης
Ο προϊστάμενος της Δ/νσης Οικονομικού
ΜΕΛΕΤΙΟΣ ΜΙΧΑΗΛΙΔΗΣ

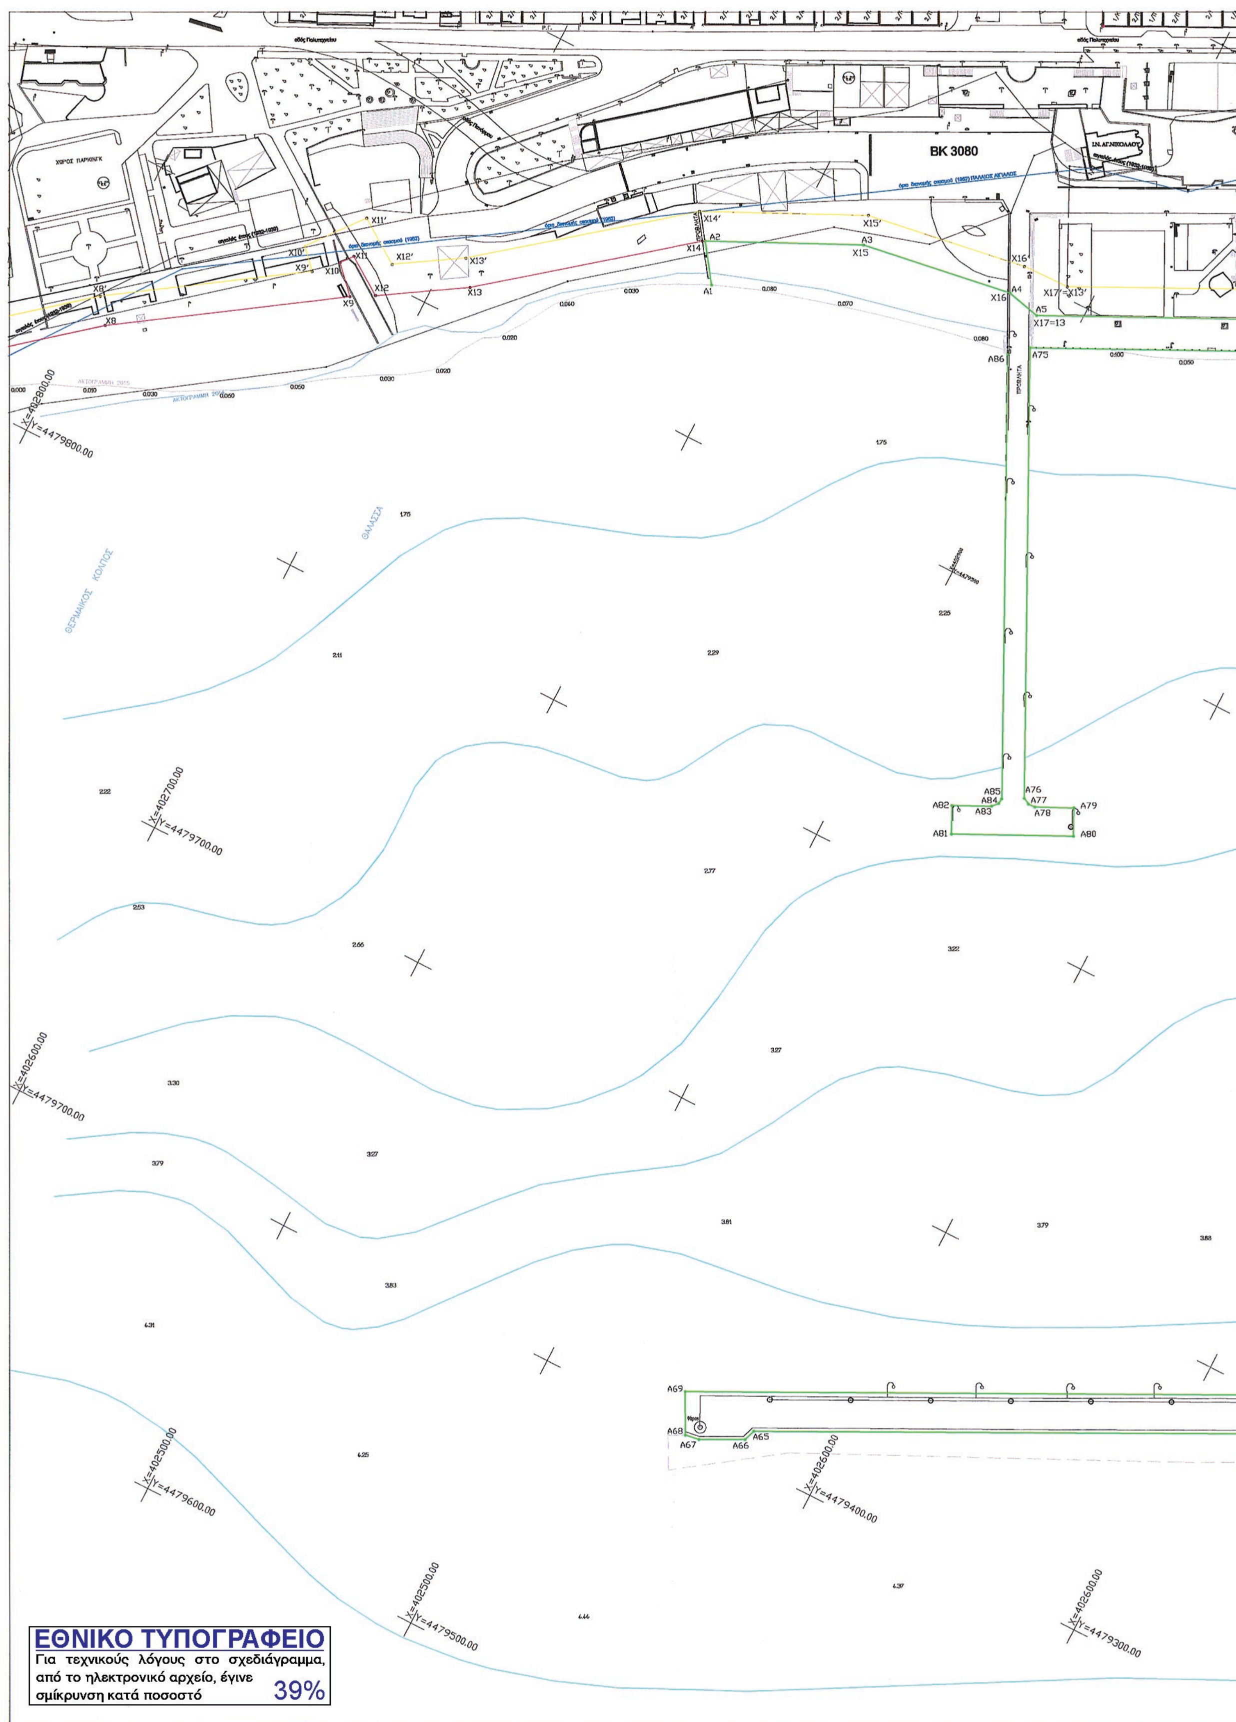
ΒΚ 3080
ΧΩΡΟΣ ΠΑΡΚΙΝΓΚ
ΘΕΡΜΑΪΚΟΣ ΚΟΛΠΟΣ
ΘΑΛΑΣΣΑ
X=402800.00
Y=4479800.00
X=402700.00
Y=4479700.00
X=402600.00
Y=4479700.00
X=402500.00
Y=4479600.00
X=402550.00
Y=4479500.00
X=402600.00
Y=4479400.00
X=402600.00
Y=4479300.00
ΕΘΝΙΚΟ ΤΥΠΟΓΡΑΦΕΙΟ
Για τεχνικούς λόγους στο σχεδιάγραμμα, από το ηλεκτρονικό αρχείο, έγινε σμίκρυνση κατά ποσοστό 39%

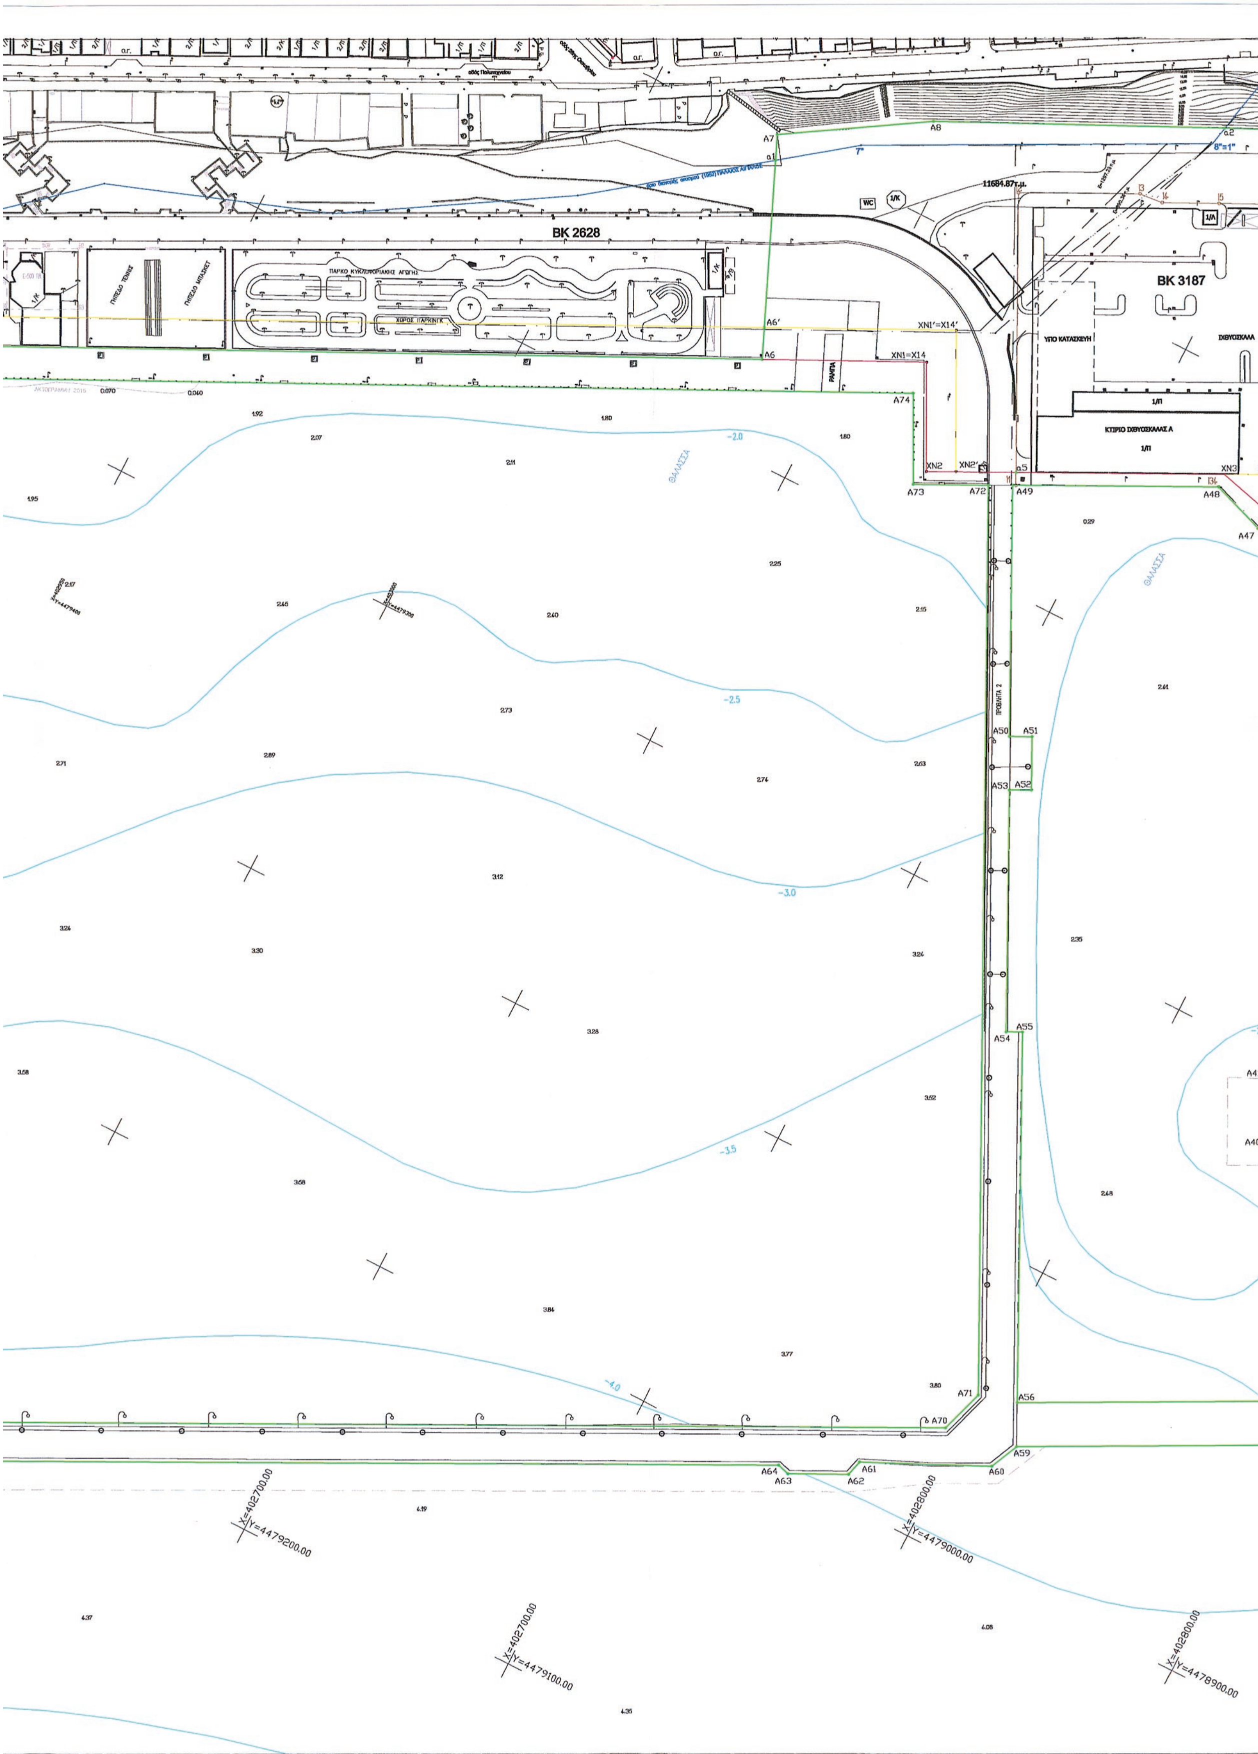
BK 2628
BK 3187
ΚΤΙΡΙΟ ΙΧΘΥΟΣΚΑΛΑΣ Α
ΡΑΜΠΑ
ΘΑΛΑΣΣΑ
ΠΡΟΒΛΗΤΑ 2
X=402700.00
Y=4479200.00
X=402800.00
Y=4479000.00
X=402700.00
Y=4479100.00
X=402800.00
Y=4478900.00

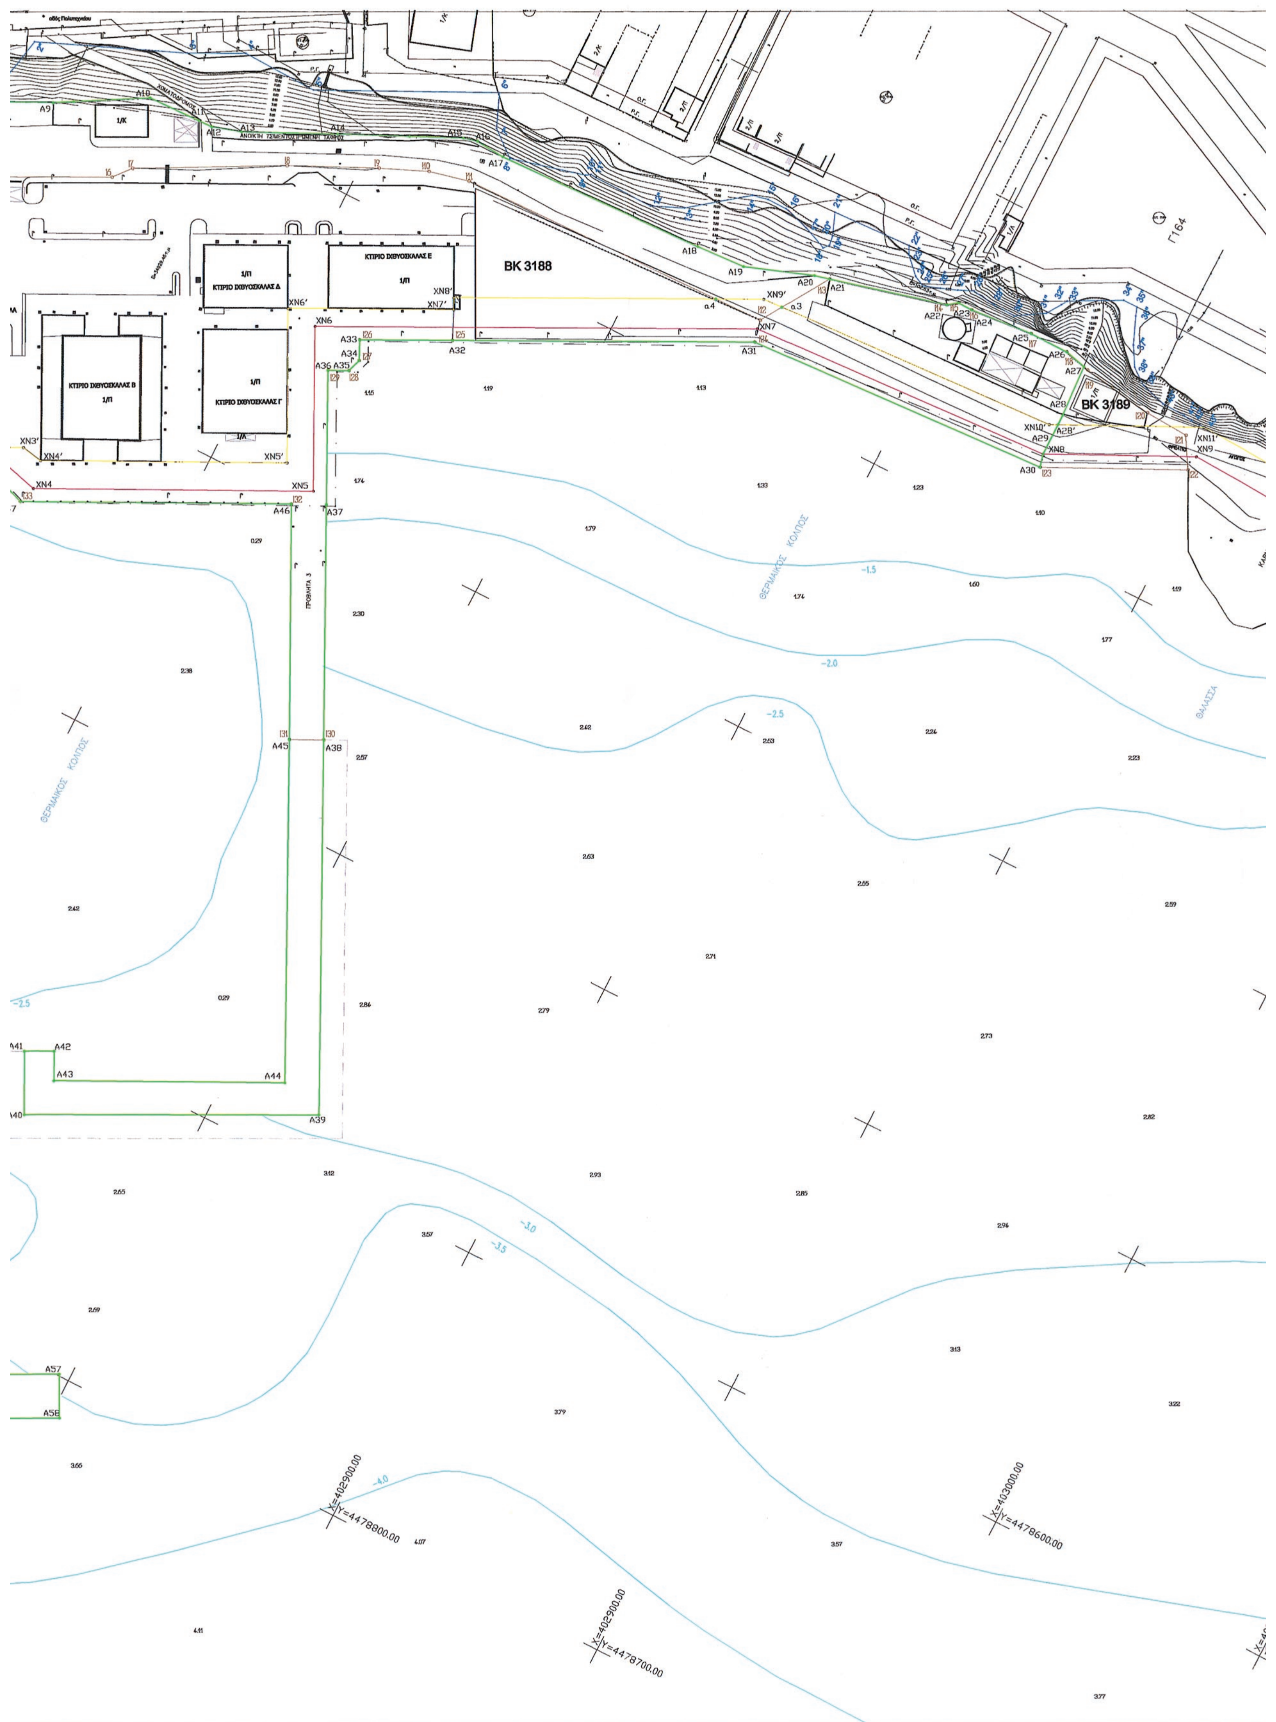
BK 3188
BK 3189
ΚΤΙΡΙΟ ΙΧΘΥΟΣΚΑΛΑΣ Ε
ΚΤΙΡΙΟ ΙΧΘΥΟΣΚΑΛΑΣ Δ
ΚΤΙΡΙΟ ΙΧΘΥΟΣΚΑΛΑΣ Β
ΚΤΙΡΙΟ ΙΧΘΥΟΣΚΑΛΑΣ Γ
ΘΕΡΜΑΙΚΟΣ ΚΟΛΠΟΣ
ΘΑΛΑΣΣΑ
Γ164
X=402900.00
Y=4478800.00
X=403000.00
Y=4478600.00
X=402900.00
Y=4478700.00

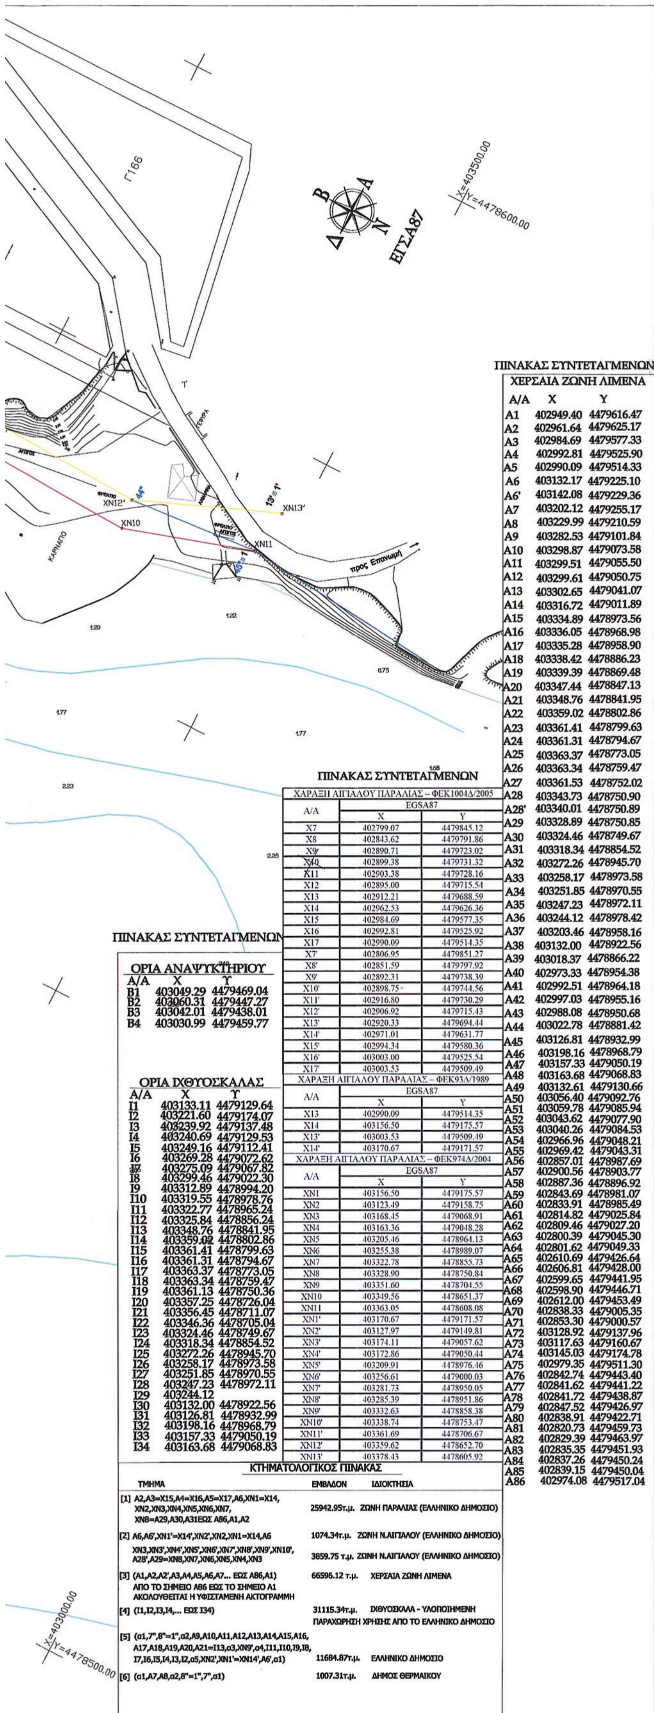

ΠΙΝΑΚΑΣ ΣΥΝΤΕΤΑΓΜΕΝΩΝ

ΧΕΡΣΑΙΑ ΖΩΝΗ ΛΙΜΕΝΑ

Α/Α	X	Y
A1	402949.40	4479616.47
A2	402961.64	4479625.17
A3	402984.69	4479577.33
A4	402992.81	4479525.90
A5	402990.09	4479514.33
A6	403132.17	4479225.10
A6'	403142.08	4479229.36
A7	403202.12	4479255.17
A8	403229.99	4479210.59
A9	403282.53	4479101.84
A10	403298.87	4479073.58
A11	403299.51	4479055.50
A12	403299.61	4479050.75
A13	403302.65	4479041.07
A14	403316.72	4479011.89
A15	403334.89	4478973.56
A16	403336.05	4478968.98
A17	403335.28	4478958.90
A18	403338.42	4478886.23
A19	403339.39	4478869.48
A20	403347.44	4478847.13
A21	403348.76	4478841.95
A22	403359.02	4478802.86
A23	403361.41	4478799.63
A24	403361.31	4478794.67
A25	403363.37	4478773.05
A26	403363.34	4478759.47
A27	403361.53	4478752.02
A28	403343.73	4478750.90
A28'	403340.01	4478750.89
A29	403328.89	4478750.85
A30	403324.46	4478749.67
A31	403318.34	4478854.52
A32	403272.26	4478945.70
A33	403258.17	4478973.58
A34	403251.85	4478970.55
A35	403247.23	4478972.11
A36	403244.12	4478978.42
A37	403203.46	4478958.16
A38	403132.00	4478922.56
A39	403018.37	4478866.22
A40	402973.33	4478954.38
A41	402992.51	4478964.18
A42	402997.03	4478955.16
A43	402988.08	4478950.68
A44	403022.78	4478881.42
A45	403126.81	4478932.99
A46	403198.16	4478968.79
A47	403157.33	4479050.19
A48	403163.68	4479068.83
A49	403132.61	4479130.66
A50	403056.40	4479092.76
A51	403059.78	4479085.94
A52	403043.62	4479077.90
A53	403040.26	4479084.53
A54	402966.96	4479048.21
A55	402969.42	4479043.31
A56	402857.01	4478987.69
A57	402900.56	4478903.77
A58	402887.36	4478896.92
A59	402843.69	4478981.07
A60	402833.91	4478985.49
A61	402814.82	4479025.84
A62	402809.46	4479027.20
A63	402800.39	4479045.30
A64	402801.62	4479049.33
A65	402610.69	4479426.64
A66	402606.81	4479428.00
A67	402599.65	4479441.95
A68	402598.90	4479446.71
A69	402612.00	4479453.49
A70	402838.33	4479005.35
A71	402853.30	4479000.57
A72	403128.92	4479137.96
A73	403117.63	4479160.67
A74	403145.03	4479174.78
A75	402979.35	4479511.30
A76	402842.74	4479443.40
A77	402841.62	4479441.22
A78	402841.72	4479438.87
A79	402847.52	4479426.97
A80	402838.91	4479422.71
A81	402820.73	4479459.73
A82	402829.39	4479463.97
A83	402835.35	4479451.93
A84	402837.26	4479450.24
A85	402839.15	4479450.04
A86	402974.08	4479517.04

ΠΙΝΑΚΑΣ ΣΥΝΤΕΤΑΓΜΕΝΩΝ

ΧΑΡΑΞΗ ΑΙΓΙΑΛΟΥ ΠΑΡΑΛΙΑΣ – ΦΕΚ1004Δ/2005		
Α/Α	EGSA87	
	X	Y
X7	402799.07	4479845.12
X8	402843.62	4479791.86
X9	402890.71	4479723.02
X10	402899.38	4479731.32
X11	402903.38	4479728.16
X12	402895.00	4479715.54
X13	402912.21	4479688.59
X14	402962.53	4479626.36
X15	402984.69	4479577.35
X16	402992.81	4479525.92
X17	402990.09	4479514.35
X7'	402806.95	4479851.27
X8'	402851.59	4479797.92
X9'	402892.31	4479738.39
X10'	402898.75	4479744.56
X11'	402916.80	4479730.29
X12'	402906.92	4479715.43
X13'	402920.33	4479694.44
X14'	402971.01	4479631.77
X15'	402994.34	4479580.36
X16'	403003.00	4479525.54
X17'	403003.53	4479509.49
ΧΑΡΑΞΗ ΑΙΓΙΑΛΟΥ ΠΑΡΑΛΙΑΣ – ΦΕΚ93Δ/1989		
Α/Α	EGSA87	
	X	Y
X13	402990.09	4479514.35
X14	403156.50	4479175.57
X13'	403003.53	4479509.49
X14'	403170.67	4479171.57
ΧΑΡΑΞΗ ΑΙΓΙΑΛΟΥ ΠΑΡΑΛΙΑΣ – ΦΕΚ974Δ/2004		
Α/Α	EGSA87	
	X	Y
XN1	403156.50	4479175.57
XN2	403123.49	4479158.75
XN3	403168.45	4479068.91
XN4	403163.36	4479048.28
XN5	403205.46	4478964.13
XN6	403255.38	4478989.07
XN7	403322.78	4478855.73
XN8	403328.90	4478750.84
XN9	403351.60	4478704.55
XN10	403349.56	4478651.37
XN11	403363.05	4478608.08
XN1'	403170.67	4479171.57
XN2'	403127.97	4479149.81
XN3'	403174.11	4479057.62
XN4'	403172.86	4479050.44
XN5'	403209.91	4478976.46
XN6'	403256.61	4479000.03
XN7'	403281.73	4478950.05
XN8'	403285.39	4478951.86
XN9'	403332.63	4478858.38
XN10'	403338.74	4478753.47
XN11'	403361.69	4478706.67
XN12'	403359.62	4478652.70
XN13'	403378.43	4478605.92

ΠΙΝΑΚΑΣ ΣΥΝΤΕΤΑΓΜΕΝΩΝ

ΟΡΙΑ ΑΝΑΨΥΚΤΗΡΙΟΥ

Α/Α	X	Y
B1	403049.29	4479469.04
B2	403060.31	4479447.27
B3	403042.01	4479438.01
B4	403030.99	4479459.77

ΟΡΙΑ ΙΧΘΥΟΣΚΑΛΑΣ

Α/Α	X	Y
I1	403133.11	4479129.64
I2	403221.60	4479174.07
I3	403239.92	4479137.48
I4	403240.69	4479129.53
I5	403249.16	4479112.41
I6	403269.28	4479072.62
I7	403275.09	4479067.82
I8	403299.46	4479022.30
I9	403312.89	4478994.20
I10	403319.55	4478978.76
I11	403322.77	4478965.24
I12	403325.84	4478856.24
I13	403348.76	4478841.95
I14	403359.02	4478802.86
I15	403361.41	4478799.63
I16	403361.31	4478794.67
I17	403363.37	4478773.05
I18	403363.34	4478759.47
I19	403361.13	4478750.36
I20	403357.25	4478726.04
I21	403356.45	4478711.07
I22	403346.36	4478705.04
I23	403324.46	4478749.67
I24	403318.34	4478854.52
I25	403272.26	4478945.70
I26	403258.17	4478973.58
I27	403251.85	4478970.55
I28	403247.23	4478972.11
I29	403244.12	
I30	403132.00	4478922.56
I31	403126.81	4478932.99
I32	403198.16	4478968.79
I33	403157.33	4479050.19
I34	403163.68	4479068.83

ΚΤΗΜΑΤΟΛΟΓΙΚΟΣ ΠΙΝΑΚΑΣ

ΤΜΗΜΑ	ΕΜΒΑΔΟΝ	ΙΔΙΟΚΤΗΣΙΑ
[1] A2,A3=X15,A4=X16,A5=X17,A6,XN1=X14, XN2,XN3,XN4,XN5,XN6,XN7, XN8=A29,A30,A31ΕΩΣ A86,A1,A2	25942.95τ.μ.	ΖΩΝΗ ΠΑΡΑΛΙΑΣ (ΕΛΛΗΝΙΚΟ ΔΗΜΟΣΙΟ)
[2] A6,A6',XN1'=X14',XN2',XN2,XN1=X14,A6	1074.34τ.μ.	ΖΩΝΗ Ν.ΑΙΓΙΑΛΟΥ (ΕΛΛΗΝΙΚΟ ΔΗΜΟΣΙΟ)
XN3,XN3',XN4',XN5',XN6',XN7',XN8',XN9',XN10', A28',A29=XN8,XN7,XN6,XN5,XN4,XN3	3859.75 τ.μ.	ΖΩΝΗ Ν.ΑΙΓΙΑΛΟΥ (ΕΛΛΗΝΙΚΟ ΔΗΜΟΣΙΟ)
[3] (A1,A2,A2',A3,A4,A5,A6,A7... ΕΩΣ A86,A1) ΑΠΟ ΤΟ ΣΗΜΕΙΟ A86 ΕΩΣ ΤΟ ΣΗΜΕΙΟ A1 ΑΚΟΛΟΥΘΕΙΤΑΙ Η ΥΦΙΣΤΑΜΕΝΗ ΑΚΤΟΓΡΑΜΜΗ	66596.12 τ.μ.	ΧΕΡΣΑΙΑ ΖΩΝΗ ΛΙΜΕΝΑ
[4] (I1,I2,I3,I4,... ΕΩΣ I34)	31115.34τ.μ.	ΙΧΘΥΟΣΚΑΛΑ - ΥΛΟΠΟΙΗΜΕΝΗ ΠΑΡΑΧΩΡΗΣΗ ΧΡΗΣΗΣ ΑΠΟ ΤΟ ΕΛΛΗΝΙΚΟ ΔΗΜΟΣΙΟ
[5] (α1,7",8"=1",α2,A9,A10,A11,A12,A13,A14,A15,A16, A17,A18,A19,A20,A21=I13,α3,XN9',α4,I11,I10,I9,I8, I7,I6,I5,I4,I3,I2,α5,XN2',XN1'=XN14',A6',α1)	11684.87τ.μ.	ΕΛΛΗΝΙΚΟ ΔΗΜΟΣΙΟ
[6] (α1,A7,A8,α2,8"=1",7",α1)	1007.31τ.μ.	ΔΗΜΟΣ ΘΕΡΜΑΙΚΟΥ

ΟΔΟΙΠΟΡΙΚΟ - ΧΑΡΤΗΣ ΓΥΣ 1:50.000 (ΕΜΦΑΝΙΖΟΝΤΑΙ ΙΣΟΒΑΘΕΙΣ ΜΕΧΡΙ 20 Μ)

Νέα Μηχανιώνα

ΥΠΟΜΝΗΜΑ

Κιόσκι Κεραμοσκεπές	Κιόσκι - Τέντα
Κιόσκι Λαμαρινοσκεπές	
Συρματοπερίφραξη	Κτίριο
Όριο Θάλασσας	
Όριο Ασφάλτου	Κτίριο υπο κατασκευή
Μανδρότειχος	
Φυσικό Πρανές	Κάβος πρόσδεσης πλοίων
Οικοδομική γραμμή	Στύλοι φωτισμού
Ρυμοτομική γραμμή	
Κύρια Ισοϋψής Καμπύλη	Στύλος Δ.Ε.Η.
Δευτερεύουσα Ισοϋψής Καμπύλη	
Όριο Δήμου ή Κοινότητας	Στύλος Ο.Τ.Ε.
ΤΟΠΙΚΟ ΡΥΜΟΤΟΜ. ΑΝΑΨΥΚΤΗΡΙΟ	Δένδρο
ΤΟΠΙΚΟ ΡΥΜΟΤΟΜ. ΙΧΘΥΟΣΚΑΛΑ	
ΓΡΑΜΜΗ ΑΙΓΙΑΛΟΥ	Β.Κ.
ΓΡΑΜΜΗ ΠΑΡΑΛΙΑΣ	Κ.Ε.Δ.
ΧΕΡΣΑΙΑ ΖΩΝΗ ΛΙΜΕΝΑ	ΑΚΤΟΓΡΑΜΜΗ 2015
ΓΡΑΜΜΗ ΠΑΛΑΙΟΥ ΑΙΓΙΑΛΟΥ	ΑΚΤΟΓΡΑΜΜΗ 2014


ΕΛΛΗΝΙΚΗ ΔΗΜΟΚΡΑΤΙΑ
ΝΟΜΟΣ ΘΕΣΣΑΛΟΝΙΚΗΣ
ΔΗΜΟΣ ΘΕΡΜΑΙΚΟΥ

ΕΡΓΟ: ΚΑΘΟΡΙΣΜΟΣ ΧΕΡΣΑΙΑΣ ΚΑΙ ΘΑΛΑΣΣΙΑΣ ΖΩΝΗΣ ΛΙΜΕΝΑ Ν.ΜΗΧΑΝΙΩΝΑΣ


ΘΕΜΑ ΣΧΕΔΙΟΥ	ΑΡ. ΣΧΕΔΙΟΥ
ΤΟΠΟΓΡΑΦΙΚΟ ΔΙΑΓΡΑΜΜΑ	1
	ΚΛΙΜΑΚΑ 1:1000

ΣΥΝΤΑΞΗ	ΤΕΧΝΙΚΗ ΥΠΟΣΤΗΡΙΞΗ
Μανδαλά Μαρία ΠΕ - Τοπογράφος-Μηχανικός Δ/ΝΣΗ ΤΕΧΝ. ΥΠΗΡΕΣΙΩΝ ΤΜΗΜΑ ΜΕΛΕΤΩΝ ΚΑΙ ΕΠΙΒΛΕΨΗΣ ΕΡΓΩΝ	ΧΑΤΖΙΚΟΣ Β. ΚΩΝΣΤΑΝΤΙΝΟΣ ΔΙΠΛ. ΑΓΡΟΝΟΜΟΣ ΤΟΠΟΓΡΑΦΟΣ ΜΗΧΑΝΙΚΟΣ Μ.Π.Θ. ΜΕΛΟΣ Τ.Ε.Ε. - ΑΡ. ΜΗΤΡΩΟΥ: 76772 ΜΕΛΙΣΣΟΧΩΡΙ ΘΕΣΣΑΛΟΝΙΚΗΣ - Τ.Κ. 57018 ΤΗΛ. 23940 32.672 - Κιν. 6977509818
ΕΛΕΓΧΟΣ	ΘΕΩΡΗΣΗ
ΠΕ - Πολιτικός Μηχανικός Δ/ΝΣΗ ΤΕΧΝ. ΥΠΗΡΕΣΙΩΝ ΤΜΗΜΑ ΜΕΛΕΤΩΝ ΚΑΙ ΕΠΙΒΛΕΨΗΣ ΕΡΓΩΝ	ΜΑΝΔΑΛΑΚΗΣ ΣΠΥΡΙΔΩΝ ΠΟΛΙΤΙΚΟΣ ΜΗΧΑΝΙΚΟΣ Δ/ΝΣΗ ΤΕΧΝ. ΥΠΗΡΕΣΙΩΝ ΤΜΗΜΑ ΜΕΛΕΤΩΝ ΚΑΙ ΕΠΙΒΛΕΨΗΣ ΕΡΓΩΝ

ΘΕΣΣΑΛΟΝΙΚΗ — ΕΠΙΚΑΙΡΟΠΟΙΗΣΗ ΙΟΥΛΙΟΣ 2015

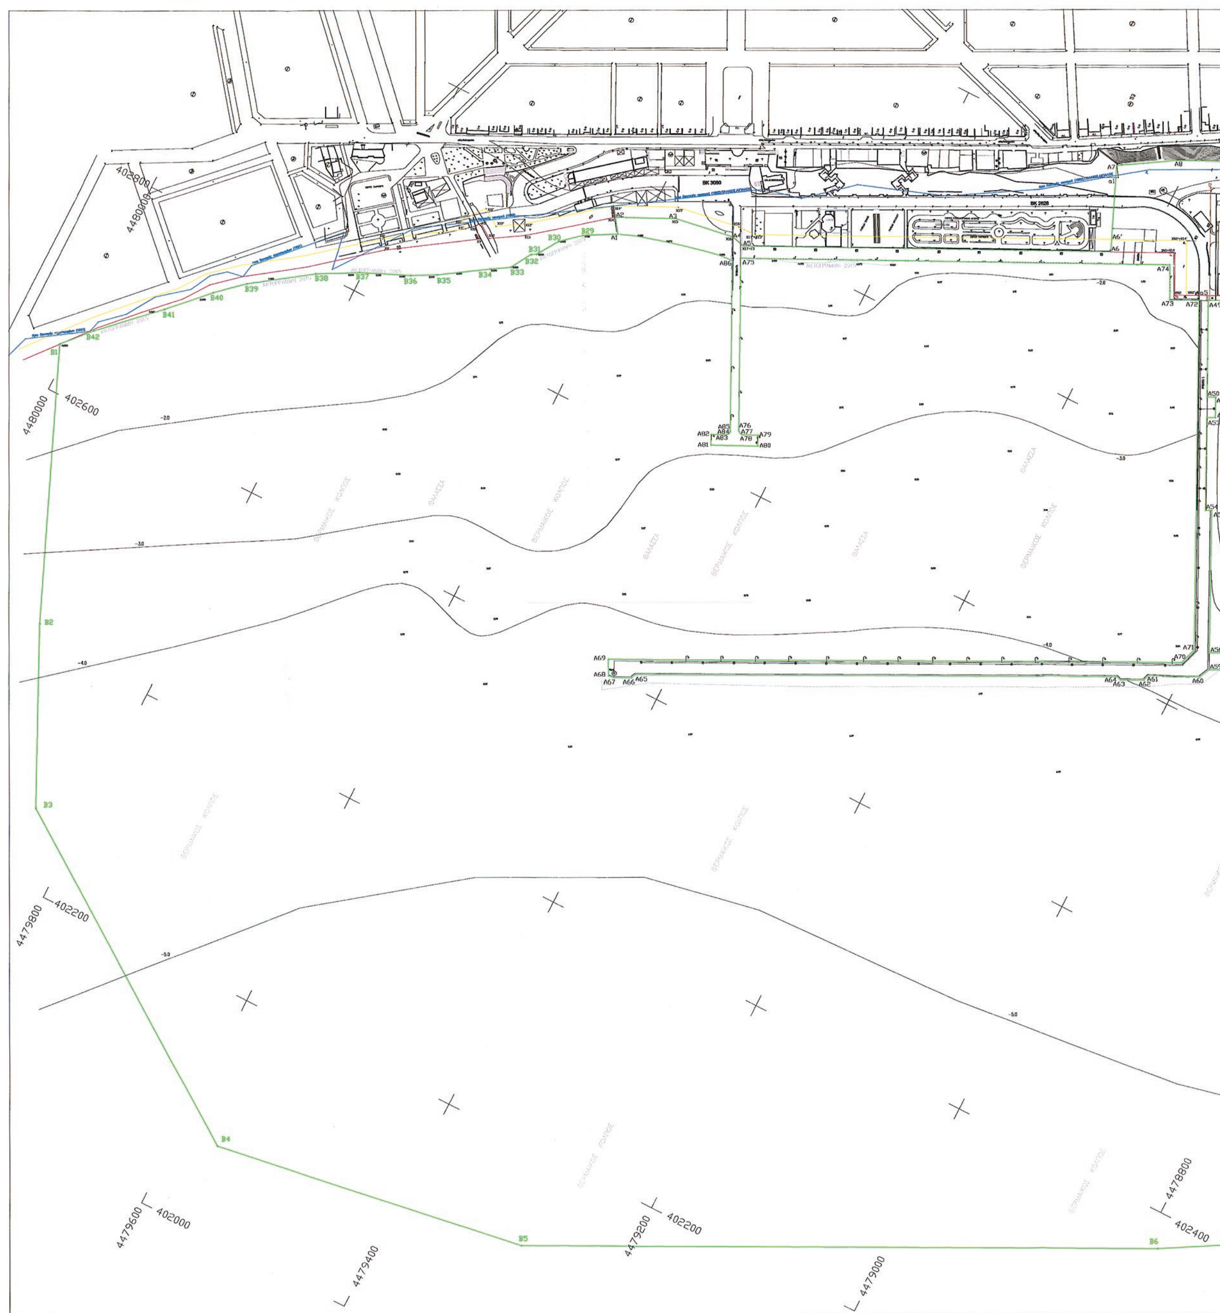

ΕΘΝΙΚΟ ΤΥΠΟΓΡΑΦΕΙΟ
Για τεχνικούς λόγους στο σχεδιάγραμμα, από το ηλεκτρονικό αρχείο, έγινε σμίκρυνση κατά ποσοστό 30%

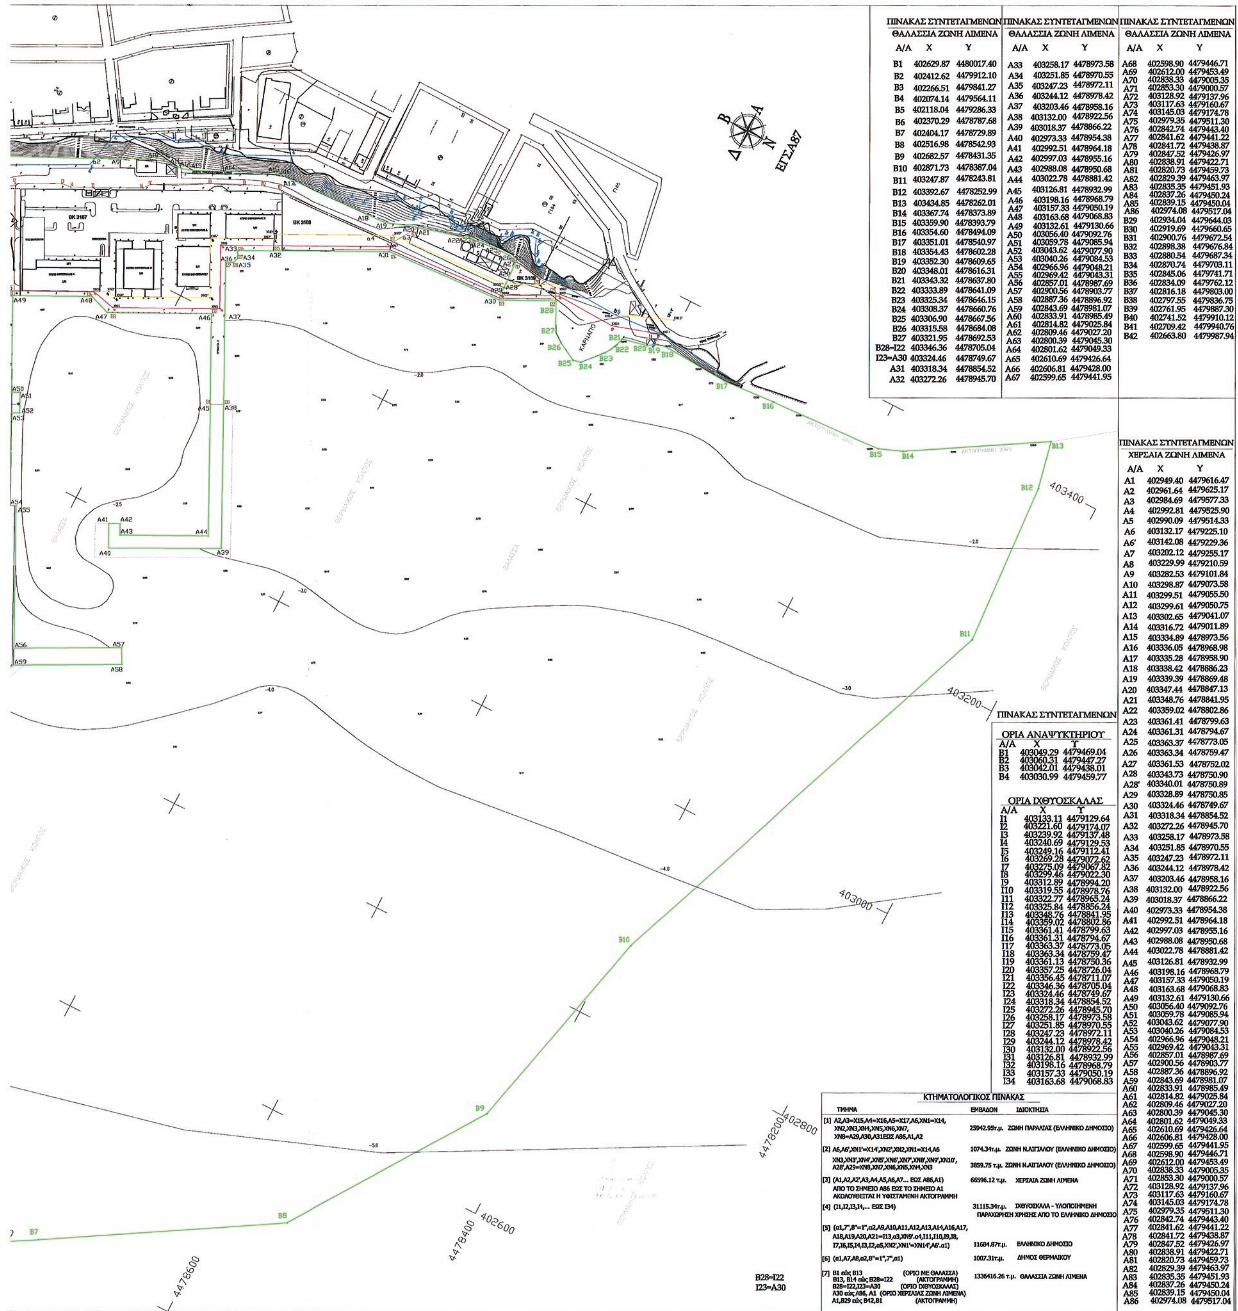

ΠΙΝΑΚΑΣ ΣΥΝΤΕΤΑΓΜΕΝΩΝ
ΘΑΛΑΣΣΙΑ ΖΩΝΗ ΛΙΜΕΝΑ

Α/Α	Χ	Υ
B1	402629.87	4480017.40
B2	402412.62	4479912.10
B3	402266.51	4479841.27
B4	402074.14	4479564.11
B5	402118.04	4479286.33
B6	402370.29	4478787.68
B7	402404.17	4478729.89
B8	402516.98	4478542.93
B9	402682.57	4478431.35
B10	402871.73	4478387.04
B11	403247.87	4478243.81
B12	403392.67	4478252.99
B13	403434.85	4478262.01
B14	403367.74	4478373.89
B15	403359.90	4478393.79
B16	403354.60	4478494.09
B17	403351.01	4478540.97
B18	403354.43	4478602.28
B19	403352.30	4478609.65
B20	403348.01	4478616.31
B21	403343.32	4478637.80
B22	403333.89	4478641.09
B23	403325.34	4478646.15
B24	403308.37	4478660.76
B25	403306.90	4478667.56
B26	403315.58	4478684.08
B27	403321.95	4478692.53
B28=I22	403346.36	4478705.04
I23=A30	403324.46	4478749.67
A31	403318.34	4478854.52
A32	403272.26	4478945.70

ΠΙΝΑΚΑΣ ΣΥΝΤΕΤΑΓΜΕΝΩΝ
ΘΑΛΑΣΣΙΑ ΖΩΝΗ ΛΙΜΕΝΑ

Α/Α	Χ	Υ
A33	403258.17	4478973.58
A34	403251.85	4478970.55
A35	403247.23	4478972.11
A36	403244.12	4478978.42
A37	403203.46	4478958.16
A38	403132.00	4478922.56
A39	403018.37	4478866.22
A40	402973.33	4478954.38
A41	402992.51	4478964.18
A42	402997.03	4478955.16
A43	402988.08	4478950.68
A44	403022.78	4478881.42
A45	403126.81	4478932.99
A46	403198.16	4478968.79
A47	403157.33	4479050.19
A48	403163.68	4479068.83
A49	403132.61	4479130.66
A50	403056.40	4479092.76
A51	403059.78	4479085.94
A52	403043.62	4479077.90
A53	403040.26	4479084.53
A54	402966.96	4479048.21
A55	402969.42	4479043.31
A56	402857.01	4478987.69
A57	402900.56	4478903.77
A58	402887.36	4478896.92
A59	402843.69	4478981.07
A60	402833.91	4478985.49
A61	402814.82	4479025.84
A62	402809.46	4479027.20
A63	402800.39	4479045.30
A64	402801.62	4479049.33
A65	402610.69	4479426.64
A66	402606.81	4479428.00
A67	402599.65	4479441.95

ΠΙΝΑΚΑΣ ΣΥΝΤΕΤΑΓΜΕΝΩΝ
ΘΑΛΑΣΣΙΑ ΖΩΝΗ ΛΙΜΕΝΑ

Α/Α	Χ	Υ
A68	402598.90	4479446.71
A69	402612.00	4479453.49
A70	402838.33	4479005.35
A71	402853.30	4479000.57
A72	403128.92	4479137.96
A73	403117.63	4479160.67
A74	403145.03	4479174.78
A75	402979.35	4479511.30
A76	402842.74	4479443.40
A77	402841.62	4479441.22
A78	402841.72	4479438.87
A79	402847.52	4479426.97
A80	402838.91	4479422.71
A81	402820.73	4479459.73
A82	402829.39	4479463.97
A83	402835.35	4479451.93
A84	402837.26	4479450.24
A85	402839.15	4479450.04
A86	402974.08	4479517.04
B29	402934.04	4479644.03
B30	402919.69	4479660.65
B31	402900.76	4479672.54
B32	402898.38	4479676.84
B33	402880.54	4479687.34
B34	402870.74	4479703.11
B35	402845.06	4479741.71
B36	402834.09	4479762.12
B37	402816.18	4479803.00
B38	402797.55	4479836.75
B39	402761.95	4479887.30
B40	402741.52	4479910.12
B41	402709.42	4479940.76
B42	402663.80	4479987.94

ΠΙΝΑΚΑΣ ΣΥΝΤΕΤΑΓΜΕΝΩΝ
ΧΕΡΣΑΙΑ ΖΩΝΗ ΛΙΜΕΝΑ

Α/Α	Χ	Υ
A1	402949.40	4479616.47
A2	402961.64	4479625.17
A3	402984.69	4479577.33
A4	402992.81	4479525.90
A5	402990.09	4479514.33
A6	403132.17	4479225.10
A6'	403142.08	4479229.36
A7	403202.12	4479255.17
A8	403229.99	4479210.59
A9	403282.53	4479101.84
A10	403298.87	4479073.58
A11	403299.51	4479055.50
A12	403299.61	4479050.75
A13	403302.65	4479041.07
A14	403316.72	4479011.89
A15	403334.89	4478973.56
A16	403336.05	4478968.98
A17	403335.28	4478958.90
A18	403338.42	4478886.23
A19	403339.39	4478869.48
A20	403347.44	4478847.13
A21	403348.76	4478841.95
A22	403359.02	4478802.86
A23	403361.41	4478799.63
A24	403361.31	4478794.67
A25	403363.37	4478773.05
A26	403363.34	4478759.47
A27	403361.53	4478752.02
A28	403343.73	4478750.90
A28'	403340.01	4478750.89
A29	403328.89	4478750.85
A30	403324.46	4478749.67
A31	403318.34	4478854.52
A32	403272.26	4478945.70
A33	403258.17	4478973.58
A34	403251.85	4478970.55
A35	403247.23	4478972.11
A36	403244.12	4478978.42
A37	403203.46	4478958.16
A38	403132.00	4478922.56
A39	403018.37	4478866.22
A40	402973.33	4478954.38
A41	402992.51	4478964.18
A42	402997.03	4478955.16
A43	402988.08	4478950.68
A44	403022.78	4478881.42
A45	403126.81	4478932.99
A46	403198.16	4478968.79
A47	403157.33	4479050.19
A48	403163.68	4479068.83
A49	403132.61	4479130.66
A50	403056.40	4479092.76
A51	403059.78	4479085.94
A52	403043.62	4479077.90
A53	403040.26	4479084.53
A54	402966.96	4479048.21
A55	402969.42	4479043.31
A56	402857.01	4478987.69
A57	402900.56	4478903.77
A58	402887.36	4478896.92
A59	402843.69	4478981.07
A60	402833.91	4478985.49
A61	402814.82	4479025.84
A62	402809.46	4479027.20
A63	402800.39	4479045.30
A64	402801.62	4479049.33
A65	402610.69	4479426.64
A66	402606.81	4479428.00
A67	402599.65	4479441.95
A68	402598.90	4479446.71
A69	402612.00	4479453.49
A70	402838.33	4479005.35
A71	402853.30	4479000.57
A72	403128.92	4479137.96
A73	403117.63	4479160.67
A74	403145.03	4479174.78
A75	402979.35	4479511.30
A76	402842.74	4479443.40
A77	402841.62	4479441.22
A78	402841.72	4479438.87
A79	402847.52	4479426.97
A80	402838.91	4479422.71
A81	402820.73	4479459.73
A82	402829.39	4479463.97
A83	402835.35	4479451.93
A84	402837.26	4479450.24
A85	402839.15	4479450.04
A86	402974.08	4479517.04

ΠΙΝΑΚΑΣ ΣΥΝΤΕΤΑΓΜΕΝΩΝ

ΟΡΙΑ ΑΝΑΨΥΚΤΗΡΙΟΥ


Α/Α	Χ	Υ
B1	403049.29	4479469.04
B2	403060.31	4479447.27
B3	403042.01	4479438.01
B4	403030.99	4479459.77

ΟΡΙΑ ΙΧΘΥΟΣΚΑΛΑΣ

Α/Α	Χ	Υ
I1	403133.11	4479129.64
I2	403221.60	4479174.07
I3	403239.92	4479137.48
I4	403240.69	4479129.53
I5	403249.16	4479112.41
I6	403269.28	4479072.62
I7	403275.09	4479067.82
I8	403299.46	4479022.30
I9	403312.89	4478994.20
I10	403319.55	4478978.76
I11	403322.77	4478965.24
I12	403325.84	4478856.24
I13	403348.76	4478841.95
I14	403359.02	4478802.86
I15	403361.41	4478799.63
I16	403361.31	4478794.67
I17	403363.37	4478773.05
I18	403363.34	4478759.47
I19	403361.13	4478750.36
I20	403357.25	4478726.04
I21	403356.45	4478711.07
I22	403346.36	4478705.04
I23	403324.46	4478749.67
I24	403318.34	4478854.52
I25	403272.26	4478945.70
I26	403258.17	4478973.58
I27	403251.85	4478970.55
I28	403247.23	4478972.11
I29	403244.12	4478978.42
I30	403132.00	4478922.56
I31	403126.81	4478932.99
I32	403198.16	4478968.79
I33	403157.33	4479050.19
I34	403163.68	4479068.83

ΚΤΗΜΑΤΟΛΟΓΙΚΟΣ ΠΙΝΑΚΑΣ

ΤΜΗΜΑ	ΕΜΒΑΔΟΝ	ΙΔΙΟΚΤΗΣΙΑ
[1] A2,A3=X15,A4=X16,A5=X17,A6,XN1=X14, XN2,XN3,XN4,XN5,XN6,XN7, XN8=A29,A30,A31ΕΩΣ A86,A1,A2	25942.95τ.μ.	ΖΩΝΗ ΠΑΡΑΛΙΑΣ (ΕΛΛΗΝΙΚΟ ΔΗΜΟΣΙΟ)
[2] A6,A6',XN1'=X14',XN2',XN2,XN1=X14,A6	1074.34τ.μ.	ΖΩΝΗ Ν.ΑΙΓΙΑΛΟΥ (ΕΛΛΗΝΙΚΟ ΔΗΜΟΣΙΟ)
XN3,XN3',XN4',XN5',XN6',XN7',XN8',XN9',XN10', A28',A29=XN8,XN7,XN6,XN5,XN4,XN3	3859.75 τ.μ.	ΖΩΝΗ Ν.ΑΙΓΙΑΛΟΥ (ΕΛΛΗΝΙΚΟ ΔΗΜΟΣΙΟ)
[3] (A1,A2,A2',A3,A4,A5,A6,A7... ΕΩΣ A86,A1) ΑΠΟ ΤΟ ΣΗΜΕΙΟ A86 ΕΩΣ ΤΟ ΣΗΜΕΙΟ A1 ΑΚΟΛΟΥΘΕΙΤΑΙ Η ΥΦΙΣΤΑΜΕΝΗ ΑΚΤΟΓΡΑΜΜΗ	66596.12 τ.μ.	ΧΕΡΣΑΙΑ ΖΩΝΗ ΛΙΜΕΝΑ
[4] (I1,I2,I3,I4,... ΕΩΣ I34)	31115.34τ.μ.	ΙΧΘΥΟΣΚΑΛΑ - ΥΛΟΠΟΙΗΜΕΝΗ ΠΑΡΑΧΩΡΗΣΗ ΧΡΗΣΗΣ ΑΠΟ ΤΟ ΕΛΛΗΝΙΚΟ ΔΗΜΟΣΙΟ
[5] (α1,7",8"=1",α2,A9,A10,A11,A12,A13,A14,A16,A17, A18,A19,A20,A21=I13,α3,XN9'.α4,I11,I10,I9,I8, I7,I6,I5,I4,I3,I2,α5,XN2',XN1'=XN14',A6'.α1)	11684.87τ.μ.	ΕΛΛΗΝΙΚΟ ΔΗΜΟΣΙΟ
[6] (α1,A7,A8,α2,8"=1",7",α1)	1007.31τ.μ.	ΔΗΜΟΣ ΘΕΡΜΑΙΚΟΥ
[7] B1 εώς B13 (ΟΡΙΟ ΜΕ ΘΑΛΑΣΣΑ) B13, B14 εώς B28=I22 (ΑΚΤΟΓΡΑΜΜΗ) B28=I22,I23=A30 (ΟΡΙΟ ΙΧΘΥΟΣΚΑΛΑΣ) A30 εώς A86, A1 (ΟΡΙΟ ΧΕΡΣΑΙΑΣ ΖΩΝΗ ΛΙΜΕΝΑ) A1,B29 εώς B42,B1 (ΑΚΤΟΓΡΑΜΜΗ)	1336416.26 τ.μ.	ΘΑΛΑΣΣΙΑ ΖΩΝΗ ΛΙΜΕΝΑ

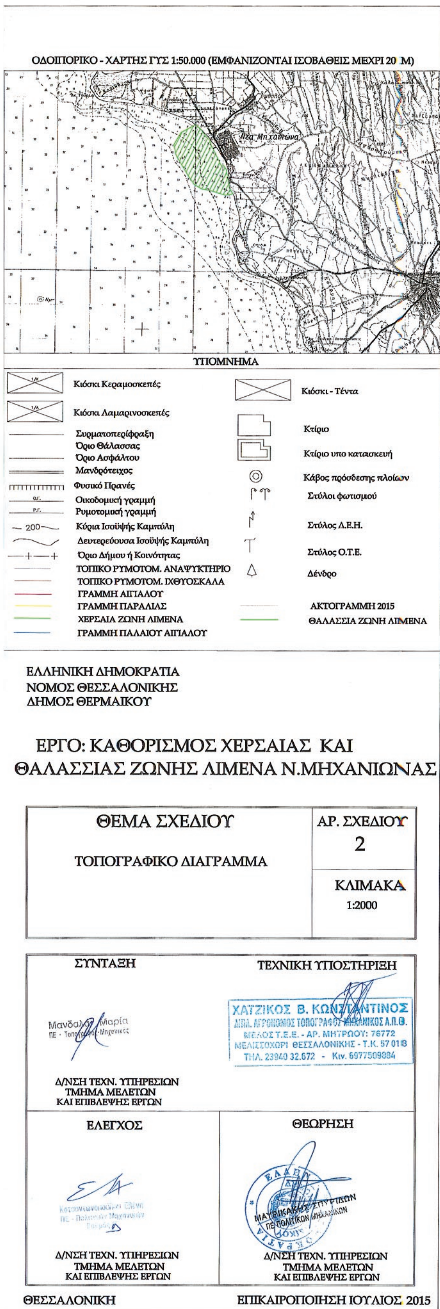
ΟΔΟΙΠΟΡΙΚΟ - ΧΑΡΤΗΣ ΓΥΣ 1:50.000 (ΕΜΦΑΝΙΖΟΝΤΑΙ ΙΣΟΒΑΘΕΙΣ ΜΕΧΡΙ 20 Μ)
Νεα Μηχανιώνα
ΥΠΟΜΝΗΜΑ
Κιόσκι Κεραμοσκεπές
Κιόσκι Λαμαρινοσκεπές
Συρματοπερίφραξη
Όριο Θάλασσας
Όριο Ασφάλτου
Μανδρότειχος
Φυσικό Πρανές
Οικοδομική γραμμή
Ρυμοτομική γραμμή
200
Κύρια Ισοϋψής Καμπύλη
Δευτερεύουσα Ισοϋψής Καμπύλη
Όριο Δήμου ή Κοινότητας
ΤΟΠΙΚΟ ΡΥΜΟΤΟΜ. ΑΝΑΨΥΚΤΗΡΙΟ
ΤΟΠΙΚΟ ΡΥΜΟΤΟΜ. ΙΧΘΥΟΣΚΑΛΑ
ΓΡΑΜΜΗ ΑΙΓΙΑΛΟΥ
ΓΡΑΜΜΗ ΠΑΡΑΛΙΑΣ
ΧΕΡΣΑΙΑ ΖΩΝΗ ΛΙΜΕΝΑ
ΓΡΑΜΜΗ ΠΑΛΑΙΟΥ ΑΙΓΙΑΛΟΥ
Κιόσκι - Τέντα
Κτίριο
Κτίριο υπο κατασκευή
Κάβος πρόσδεσης πλοίων
Στύλοι φωτισμού
Στύλος Δ.Ε.Η.
Στύλος Ο.Τ.Ε.
Δένδρο
ΑΚΤΟΓΡΑΜΜΗ 2015
ΘΑΛΑΣΣΙΑ ΖΩΝΗ ΛΙΜΕΝΑ
ΕΛΛΗΝΙΚΗ ΔΗΜΟΚΡΑΤΙΑ
ΝΟΜΟΣ ΘΕΣΣΑΛΟΝΙΚΗΣ
ΔΗΜΟΣ ΘΕΡΜΑΙΚΟΥ
ΕΡΓΟ: ΚΑΘΟΡΙΣΜΟΣ ΧΕΡΣΑΙΑΣ ΚΑΙ ΘΑΛΑΣΣΙΑΣ ΖΩΝΗΣ ΛΙΜΕΝΑ Ν.ΜΗΧΑΝΙΩΝΑΣ
ΘΕΜΑ ΣΧΕΔΙΟΥ
ΤΟΠΟΓΡΑΦΙΚΟ ΔΙΑΓΡΑΜΜΑ
ΑΡ. ΣΧΕΔΙΟΥ
2
ΚΛΙΜΑΚΑ
1:2000
ΣΥΝΤΑΞΗ
Μανδαλά Μαρία
ΠΕ - Τοπογράφος Μηχανικός
Δ/ΝΣΗ ΤΕΧΝ. ΥΠΗΡΕΣΙΩΝ
ΤΜΗΜΑ ΜΕΛΕΤΩΝ
ΚΑΙ ΕΠΙΒΛΕΨΗΣ ΕΡΓΩΝ
ΤΕΧΝΙΚΗ ΥΠΟΣΤΗΡΙΞΗ
ΧΑΤΖΙΚΟΣ Β. ΚΩΝΣΤΑΝΤΙΝΟΣ
ΔΙΠΛ. ΑΓΡΟΝΟΜΟΣ ΤΟΠΟΓΡΑΦΟΣ ΜΗΧΑΝΙΚΟΣ Α.Π.Θ.
ΜΕΛΟΣ Τ.Ε.Ε. - ΑΡ. ΜΗΤΡΩΟΥ: 76772
ΜΕΛΙΣΣΟΧΩΡΙ ΘΕΣΣΑΛΟΝΙΚΗΣ - Τ.Κ. 57 018
ΤΗΛ. 23940 32.672 - Κιν. 6977509884
ΕΛΕΓΧΟΣ
Δ/ΝΣΗ ΤΕΧΝ. ΥΠΗΡΕΣΙΩΝ
ΤΜΗΜΑ ΜΕΛΕΤΩΝ
ΚΑΙ ΕΠΙΒΛΕΨΗΣ ΕΡΓΩΝ
ΘΕΩΡΗΣΗ
ΜΑΥΡΙΚΑΚΗΣ ΣΠΥΡΙΔΩΝ
ΠΕ ΠΟΛΙΤΙΚΩΝ ΜΗΧΑΝΙΚΩΝ
Δ/ΝΣΗ ΤΕΧΝ. ΥΠΗΡΕΣΙΩΝ
ΤΜΗΜΑ ΜΕΛΕΤΩΝ
ΚΑΙ ΕΠΙΒΛΕΨΗΣ ΕΡΓΩΝ
ΘΕΣΣΑΛΟΝΙΚΗ
ΕΠΙΚΑΙΡΟΠΟΙΗΣΗ ΙΟΥΛΙΟΣ 2015

ΕΘΝΙΚΟ ΤΥΠΟΓΡΑΦΕΙΟ

ΕΦΗΜΕΡΙΣ ΤΗΣ ΚΥΒΕΡΝΗΣΕΩΣ

ΤΙΜΗ ΠΩΛΗΣΗΣ ΦΥΛΛΩΝ ΤΗΣ ΕΦΗΜΕΡΙΔΑΣ ΤΗΣ ΚΥΒΕΡΝΗΣΕΩΣ

Σε έντυπη μορφή:

- Για τα Φ.Ε.Κ. από 1 έως 16 σελίδες σε 1 € προσαυξανόμενη κατά 0,20 € για κάθε επιπλέον οκτασέλιδο ή μέρος αυτού.
- Για τα φωτοαντίγραφα Φ.Ε.Κ. σε 0,15 € ανά σελίδα.

Σε μορφή DVD/CD:

Τεύχος	Ετήσια έκδοση	Τριμηνιαία έκδοση	Μηνιαία έκδοση
Α΄	150 €	40 €	15 €
Β΄	300 €	80 €	30 €
Γ΄	50 €	-	-
Υ.Ο.Δ.Δ.	50 €	-	-
Δ΄	110 €	30 €	-

Τεύχος	Ετήσια έκδοση	Τριμηνιαία έκδοση	Μηνιαία έκδοση
Α.Α.Π.	110 €	30 €	-
Ε.Β.Ι.	100 €	-	-
Α.Ε.Δ.	5 €	-	-
Δ.Δ.Σ.	200 €	-	20 €
Α.Ε.-Ε.Π.Ε.	-	-	100 €

- Η τιμή πώλησης μεμονωμένων Φ.Ε.Κ. σε μορφή cd-rom από εκείνα που διατίθενται σε ψηφιακή μορφή και μέχρι 100 σελίδες, σε 5 € προσαυξανόμενη κατά 1 € ανά 50 σελίδες.

ΕΤΗΣΙΕΣ ΣΥΝΔΡΟΜΕΣ Φ.Ε.Κ.

Τεύχος	Έντυπη μορφή
Α΄	225 €
Β΄	320 €
Γ΄	65 €
Υ.Ο.Δ.Δ.	65 €

Τεύχος	Έντυπη μορφή
Δ΄	160 €
Α.Α.Π.	160 €
Ε.Β.Ι.	65 €
Α.Ε.Δ.	10 €

Τεύχος	Έντυπη μορφή
Α.Ε.-Ε.Π.Ε.	2.250 €
Δ.Δ.Σ.	225 €
Α.Σ.Ε.Π.	70 €
Ο.Π.Κ.	-

- Το τεύχος Α.Σ.Ε.Π. (έντυπη μορφή) θα αποστέλλεται σε συνδρομητές ταχυδρομικά, με την επιβάρυνση των 70 €, ποσό το οποίο αφορά τα ταχυδρομικά έξοδα.

- Η καταβολή γίνεται σε όλες τις Δημόσιες Οικονομικές Υπηρεσίες (Δ.Ο.Υ.). Το πρωτότυπο διπλότυπο (έγγραφο αριθμ. πρωτ. 9067/28.2.2005 2η Υπηρεσία Επιτρόπου Ελεγκτικού Συνεδρίου) με φροντίδα των ενδιαφερομένων, πρέπει να αποστέλλεται ή να κατατίθεται στο Εθνικό Τυπογραφείο (Καποδιστρίου 34, Τ.Κ. 104 32 Αθήνα).
- Σημειώνεται ότι φωτοαντίγραφα διπλοτύπων, ταχυδρομικές Επιταγές για την εξόφληση της συνδρομής, δεν γίνονται δεκτά και θα επιστρέφονται.
- Οι οργανισμοί τοπικής αυτοδιοίκησης, τα νομικά πρόσωπα δημοσίου δικαίου, τα μέλη της Ένωσης Ιδιοκτητών Ημερησίου Τύπου Αθηνών και Επαρχίας, οι τηλεοπτικοί και ραδιοφωνικοί σταθμοί, η Ε.Σ.Η.Ε.Α, τα τριτοβάθμια συνδικαλιστικά όργανα και οι τριτοβάθμιες επαγγελματικές ενώσεις δικαιούνται έκπτωσης πενήντα τοις εκατό (50%) επί της ετήσιας συνδρομής.
- Το ποσό υπέρ ΤΑ.Π.Ε.Τ. (5% επί του ποσού συνδρομής), καταβάλλεται ολόκληρο (Κ.Α.Ε. 3512) και υπολογίζεται πριν την έκπτωση.
- Στην Ταχυδρομική συνδρομή του τεύχους Α.Σ.Ε.Π. δεν γίνεται έκπτωση.

Πληροφορίες για δημοσιεύματα που καταχωρίζονται στα Φ.Ε.Κ. στο τηλ.: 210 5279000.
Φωτοαντίγραφα παλαιών Φ.Ε.Κ.: τηλ.: 210 8220885.

Τα φύλλα όλων των τευχών της Εφημερίδας της Κυβερνήσεως διατίθενται δωρεάν σε ηλεκτρονική μορφή από την ιστοσελίδα του Εθνικού Τυπογραφείου (www.et.gr)

Ηλεκτρονική Διεύθυνση: http://www.et.gr - e-mail: webmaster.et@et.gr

ΟΙ ΥΠΗΡΕΣΙΕΣ ΕΞΥΠΗΡΕΤΗΣΗΣ ΠΟΛΙΤΩΝ ΛΕΙΤΟΥΡΓΟΥΝ ΚΑΘΗΜΕΡΙΝΑ ΑΠΟ 08:00 ΜΕΧΡΙ 13:30



ΑΠΟ ΤΟ ΕΘΝΙΚΟ ΤΥΠΟΓΡΑΦΕΙΟ
ΚΑΠΟΔΙΣΤΡΙΟΥ 34 * ΑΘΗΝΑ 104 32 * ΤΗΛ. 210 52 79 000 * FAX 210 52 21 004